


Схема расположения земельного участка,
на кадастровом плане соответствующей территории
Кадастровый квартал: 73:20:061301
Система координат МСК-73
Площадь - 4500 кв.м

План границ земельных участков

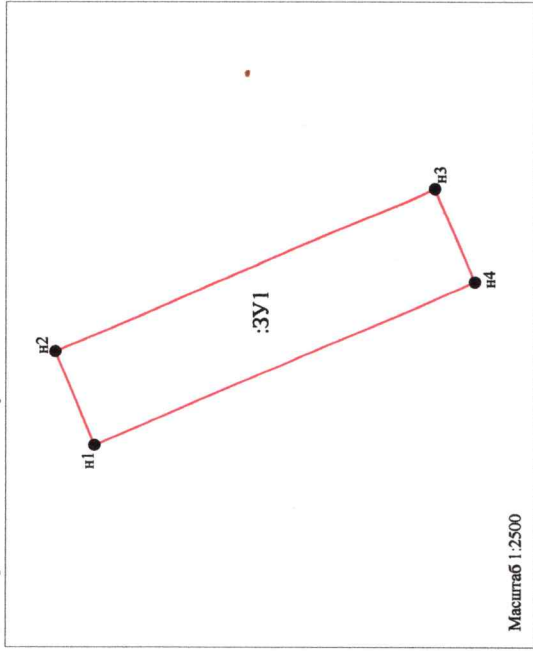

Масштаб 1:2500

Ситуационный план



- Условные обозначения:
- n1
 - обозначение характерной точки границы, образуемого земельного участка
 - границы образуемого земельного участка
 - граница кадастрового деления
 - граница земельного участка, включенная в ЕГРН
 - номер кадастрового квартала
 - кадастровый номер земельного участка
 - условный номер образуемого земельного участка

73:20:061301

:157

:ЗУ1

:ЗУ1 - адрес: Российская Федерация, Ульяновская область, Цильнинский р-н, МО "Новоникулинское сельское поселение", п. Дубровка

73:20:061301



Условное обозначение :ЗУ1

Название (номер) земельного участка	Координаты	
	X	Y
n1	512790.27	2216884.07
n2	512803.11	2216914.7
n3	512678.73	2216968
n4	512665.62	2216937.47
n1	512790.27	2216884.07

Категория земельного участка:	Земли населенных пунктов
Вид разрешенного использования земельного участка:	Для ведения личного подсобного хозяйства (приусадебный земельный участок)
Территориальная зона:	Ж1 (Зона застройки индивидуальными жилыми домами)
Объект капитального строительства	отсутствуют
Доступ к образуемому земельному участку	Земли общего пользования

УТВЕРЖДЕНА

(наименование документа об утверждении, включая информацию

органов государственной власти или органов местного

самоуправления, принявших решение об утверждении схемы)

от _____ № _____