

УТВЕРЖДЕНА


(наименование документа об утверждении, включая информацию
органов государственной власти или органов местного

самоуправления, принявших решение об утверждении схемы)

от _____ № _____

Схема расположения земельного участка,
на кадастровом плане соответствующей территории
Кадастровый квартал: 73:20:061301
Система координат МСК-73
Площадь - 4500 кв.м


План границ земельных участков

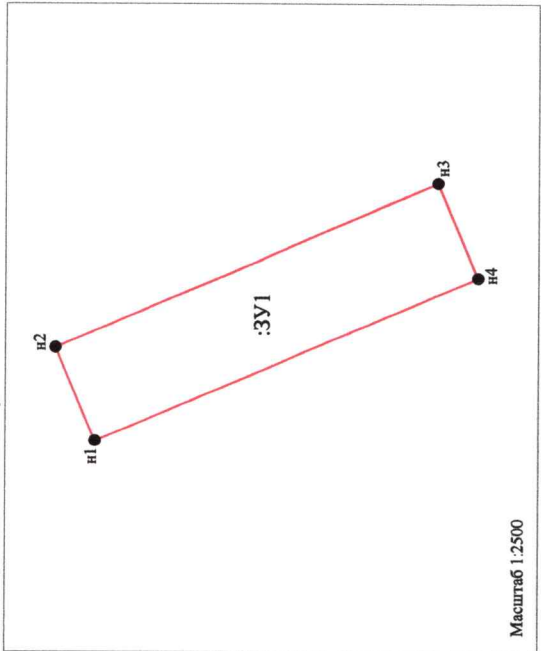

Масштаб 1:2500

:ЗУ1 - адрес: Российская Федерация, Ульяновская область, Цильнинский
р-н, МО "Новоникольское сельское поселение", п. Дубровка

73:20:061301

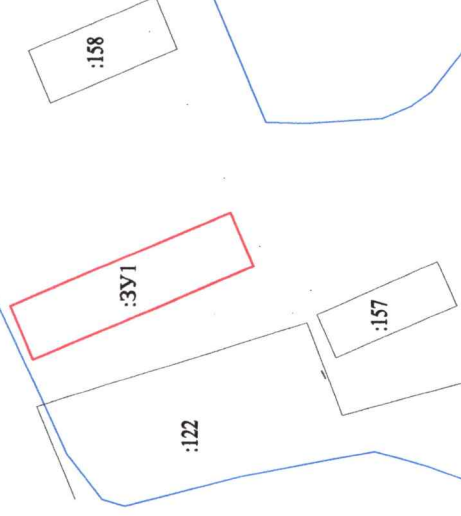

Ситуационный план



Условное обозначение :ЗУ1

Название (номер) мешкового лота	Координаты	
	X	Y
н1	512777.39	2216853.51
н2	512790.27	2216884.07
н3	512665.62	2216937.47
н4	512652.54	2216907.01
н1	512777.39	2216853.51

- Условные обозначения:
- н1
 - обозначение характерной точки границы, образуемого земельного участка
 - границы образуемого земельного участка
 - граница кадастрового деления
 - граница земельного участка, включенная в ЕГРН
 - номер кадастрового квартала
 - кадастровый номер земельного участка
 - условный номер образуемого земельного участка
- 73:20:061301
:157
:ЗУ1

Категория земельного участка:	Земли населенных пунктов
Вид разрешенного использования земельного участка:	Для ведения личного подсобного хозяйства (приусадебный земельный участок)
Территориальная зона:	ЖЗ (Зона застройки индивидуальными жилыми домами)
Объект капитального строительства	отсутствует
Доступ к образуемому земельному участку	Земли общего пользования