


Схема расположения земельного участка  
на кадастровом плане территории  
кадастрового квартала 73:20:021111, расположенного по адресу :  
Ульяновская область, Цильнинский район, с. Елховое Озеро

Утверждена  
Постановлением

73:20:021111

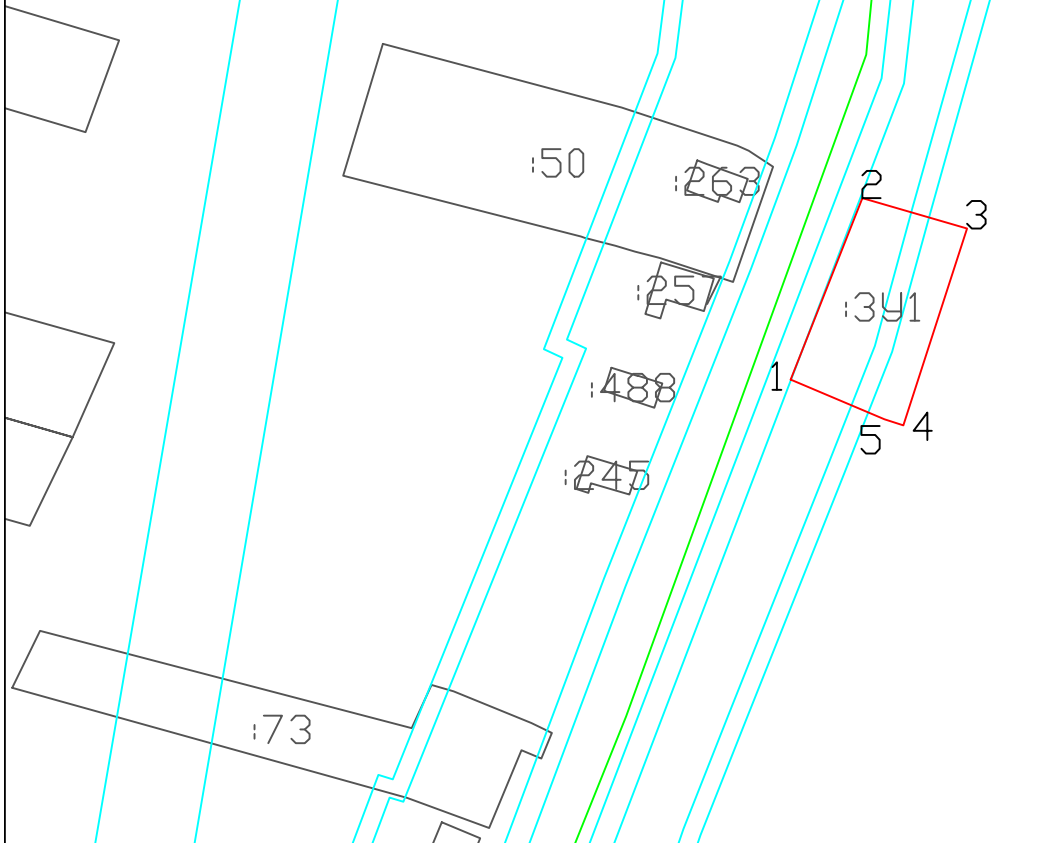

от

№



|   |  |            |
|---|--|------------|
| Условный номер образуемого земельного участка     | 73:20:021111:3У1                         |            |
| Площадь образуемого земельного участка            | 1108 кв.м                                |            |
| Обозначение характерных точек границ              | Координаты в системе МСК-73              |            |
|   | X  | Y          |
| 1   | 547684.92                                | 2245238.13 |
| 2   | 547724.52                                | 2245253.79 |
| 3   | 547717.94                                | 2245276.68 |
| 4   | 547674.96                                | 2245262.75 |
| 5   | 547676.27                                | 2245258.60 |
| 1   | 547684.92                                | 2245238.13 |
| Территориальная зона                              | Ж1                                       |            |
| Вид разрешенного использования земельного участка | Для ведения личного подсобного хозяйства |            |

- Условные обозначения:
- Граница квартала
  - 1 - Обозначение характерной точки границ земельного участка
  - :3У1 - Обозначение образуемого земельного участка
  - Граница образуемого земельного участка

масштаб 1:465