

Согласовано

Главный инженер

ФКУ "Волго-Вятскуправтодор"

К.С. Тишков

"03" 07 2024г.

СХЕМА ОРГАНИЗАЦИИ ДОРОЖНОГО ДВИЖЕНИЯ В МЕСТАХ ПРОИЗВОДСТВА КРАТКОСРОЧНЫХ СТАЦИОНАРНЫХ РАБОТ В НАСЕЛЕННОМ ПУНКТЕ

На объекте: «Ремонт моста через реку Тоша на км 100+670 автомобильной дороги Р-241 Казань – Буинск – Ульяновск, Республика Татарстан»


Утверждаю

Директор

ООО "Б.К.С."

Р.В. Ахтариев

2024г.

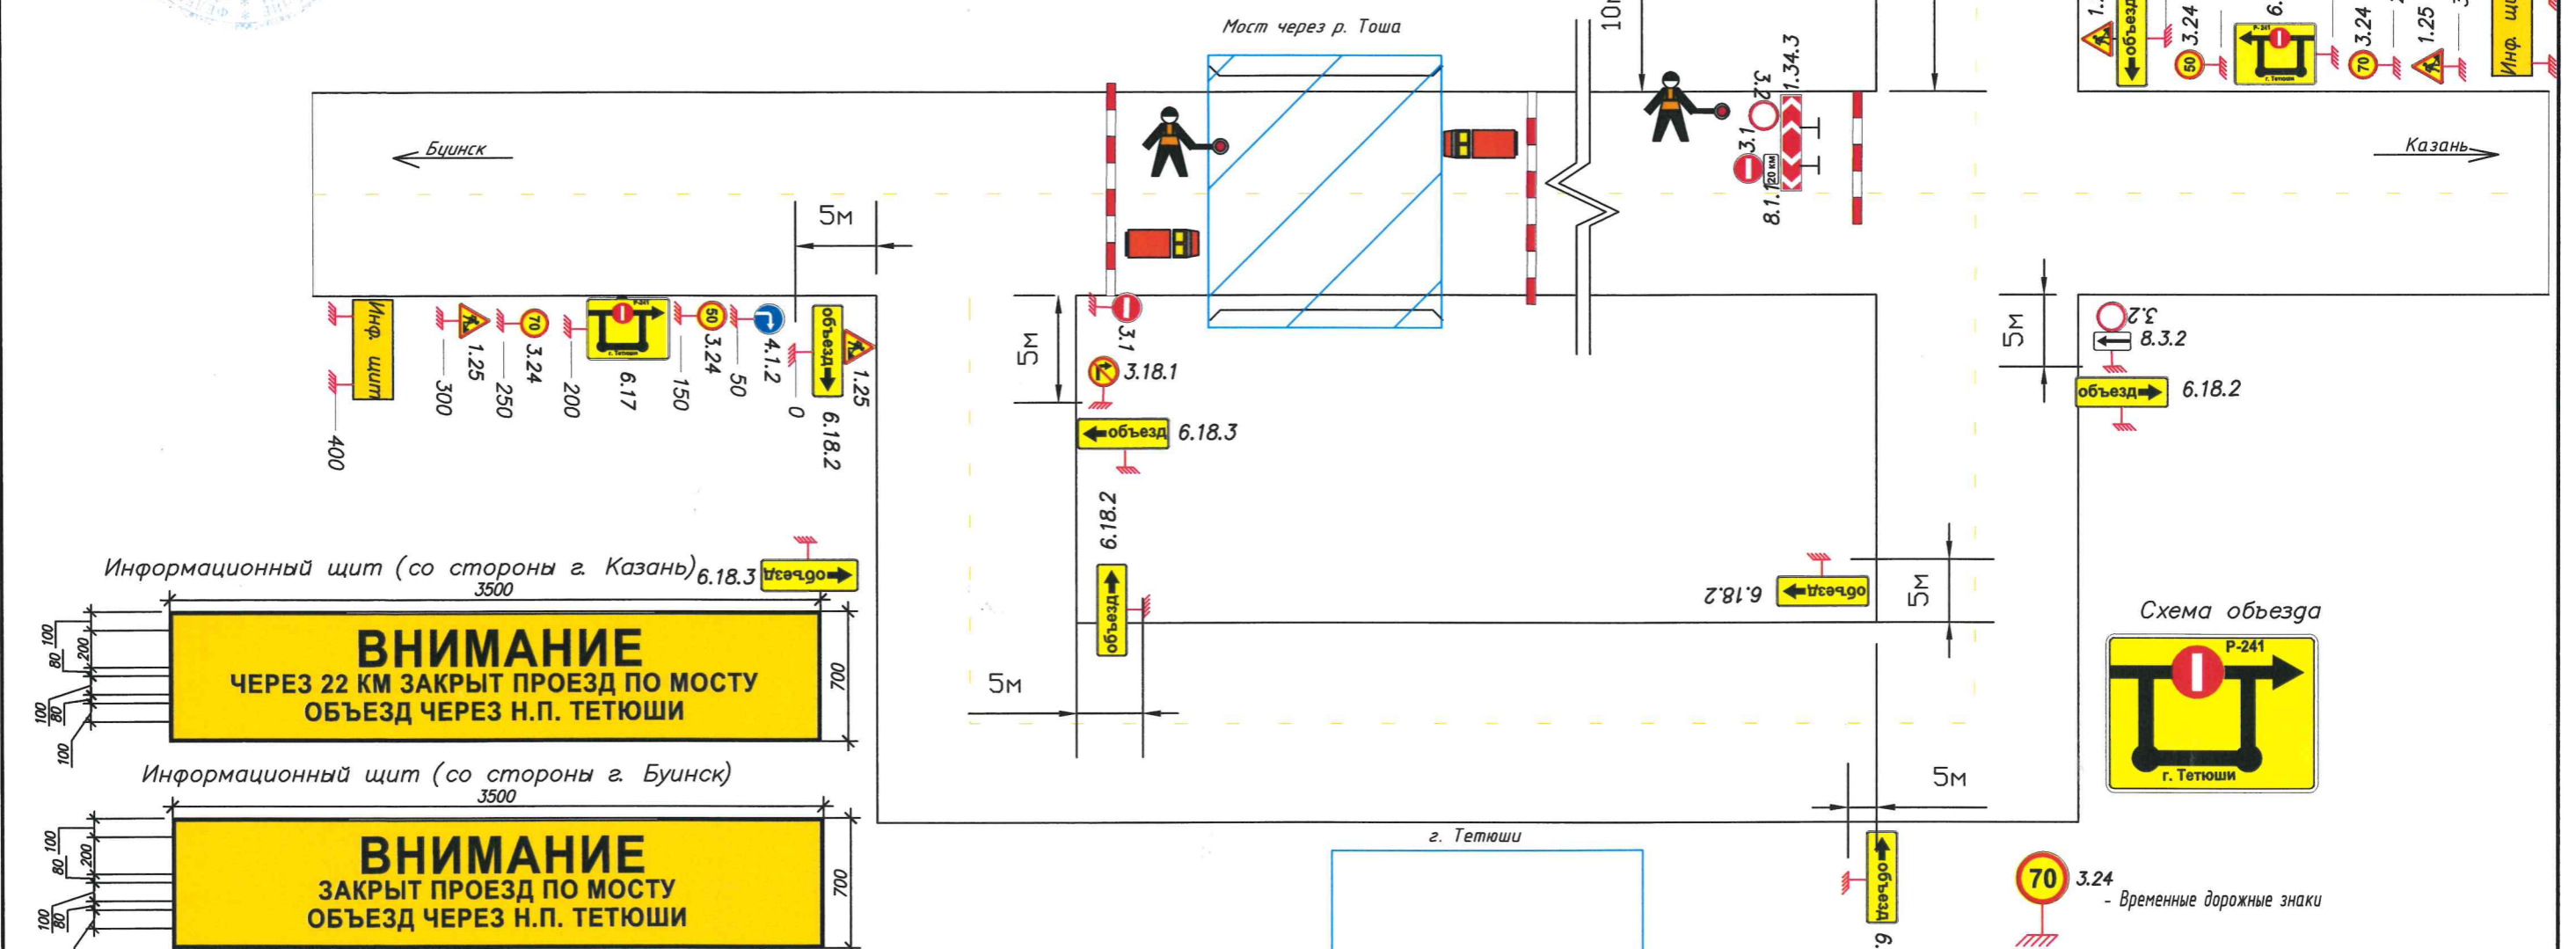

Примечание:

1. Существующие дорожные знаки, противоречащие временным дорожным знакам по организации движения на период производства работ должны быть зачехлены.
2. Дорожные знаки должны соответствовать ГОСТ Р 32945–2014, устанавливаться на металлических стойках высотой не менее 150 см от поверхности проезжей части в соответствии с ГОСТ Р 52289–2019;
3. Дорожные рабочие должны быть одеты в спецодежду оранжевого цвета со светоотражающими элементами.
4. Экземпляр схемы ОДД до начала работ будет передан ГИБДД;
5. К производству работ разрешается приступать только после обустройства зоны производства работ техническими средствами организации дорожного движения.
6. Расстановку дорожных знаков, направляющих устройств производить в следующем порядке:
 - Установка дорожных знаков;
 - Установка ограждающих и направляющих устройств;
7. Снятие знаков и ограждений производить в обратном порядке;
8. Типоразмер временных дорожных знаков – 3, пленка дорожного знака класс III по ГОСТ 32945–2014, временные дорожные знаки устанавливаются с учетом постоянной дислокации;
9. Схема разработана согласно ОДМ 218.6.019–2016 "Рекомендации по организации движения и ограждению мест производства дорожных работ" и ГОСТ Р 52289–2019, ГОСТ Р 58350–2019.
10. Копия экземпляра согласованной схемы должна находиться на объекте производства работ у ответственного сотрудника;
11. Схема организовывается в ночное время с 22:00 по 6:00 для монтажа и демонтажа балок пролетного строения мостового сооружения;
12. Объезд будет осуществляться через региональные автомобильные дороги 16К-0369 (Апастово–Тетюши) и 16К-0622 (Буинск–Тетюши), проходящие: г. Мазиково, Ишеевское сельское поселение, Апастовский район, Республика Татарстан; с Игрыс–Теникеево Ишеевское сельское поселение, Апастовский район, Республика Татарстан; с Старый Юмрала Староюмрлинское сельское поселение, Апастовский район, Республика Татарстан; с Байрашево, Байрашевское сельское поселение, Тетюшский район, Республика Татарстан; г. Чулпа, Большегурминское сельское поселение, Тетюшский район, Республика Татарстан; с Большая Турма, Тетюшский район, Республика Татарстан; с Ляшево, Ляшевское сельское поселение, Тетюшский район, Республика Татарстан; г. Тетюши, Республика Татарстан по улице 200 лет Тетюшам, улице Горького; с Нармонка, Нармонское сельское поселение, Тетюшский район, Республика Татарстан; с Кляшево, Тетюшский район, Республика Татарстан; г. Большая Карланга, Нижнеларатбашское сельское поселение, Буинский район, Республика Татарстан.
13. На пути объезда по автомобильной дороге общего пользования на перекрестках с автомобильными дорогами предусмотреть установку дорожных знаков 6.18.1.

Схема объезда



Наименование организации ООО "Б.К.С."
 Название объекта Ремонт моста через реку Тоша на км 100+670 автомобильной дороги Р-241 Казань – Буинск – Ульяновск, Республика Татарстан
 Срок выполнения работ 20.07.2024–30.10.2025г. (в момент демонтажа и монтажа балок пролетного строения)
 Ответственный за производство работ Начальник участка Газизов И.З. 8 (927)–249–73–48
 Составитель схемы Инженер ПТО ООО "Б.К.С." Кидрячев И.И. 8 (960)–043–39–68